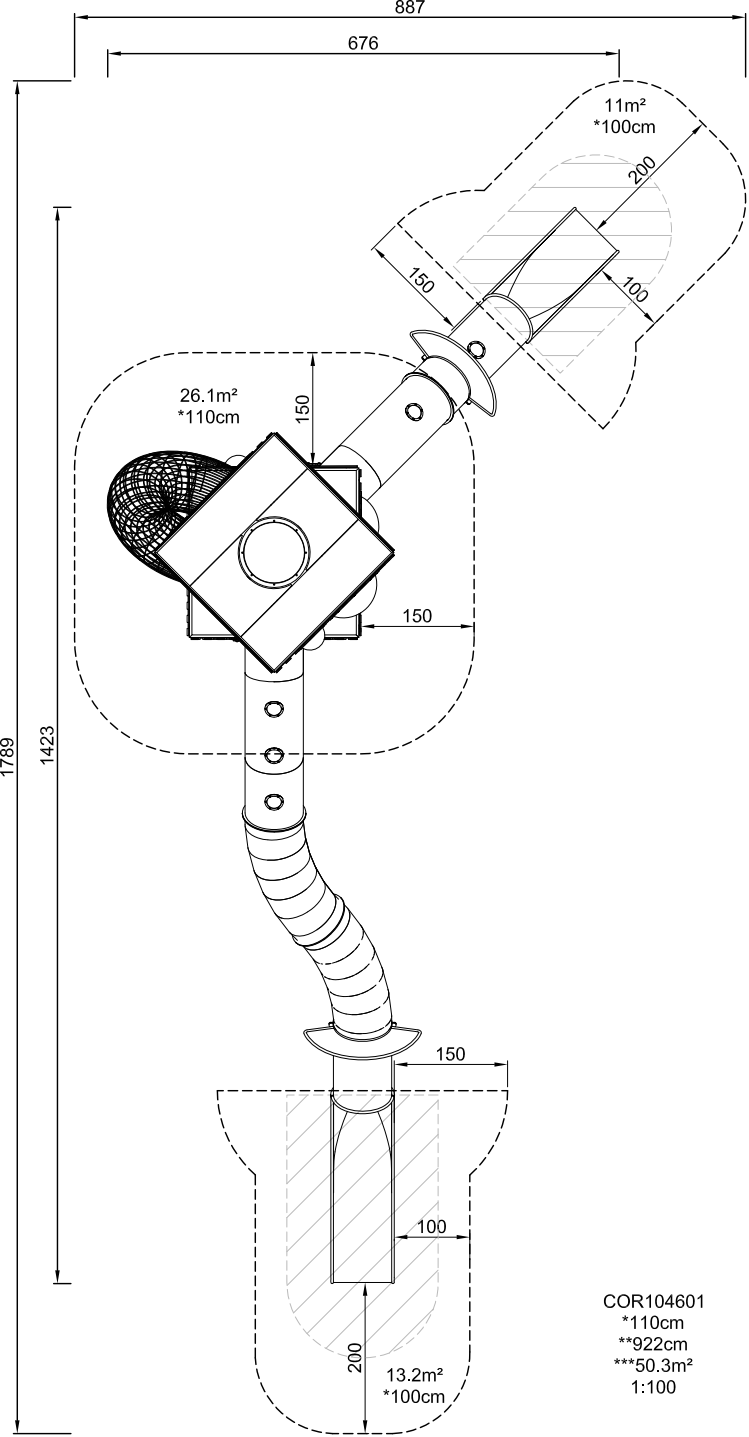
887
676
11m²
*100cm
200
150
100
26.1m²
*110cm
150
150
1789
1423
150
100
200
13.2m²
*100cm
COR104601
*110cm
**922cm
***50.3m²
1:100