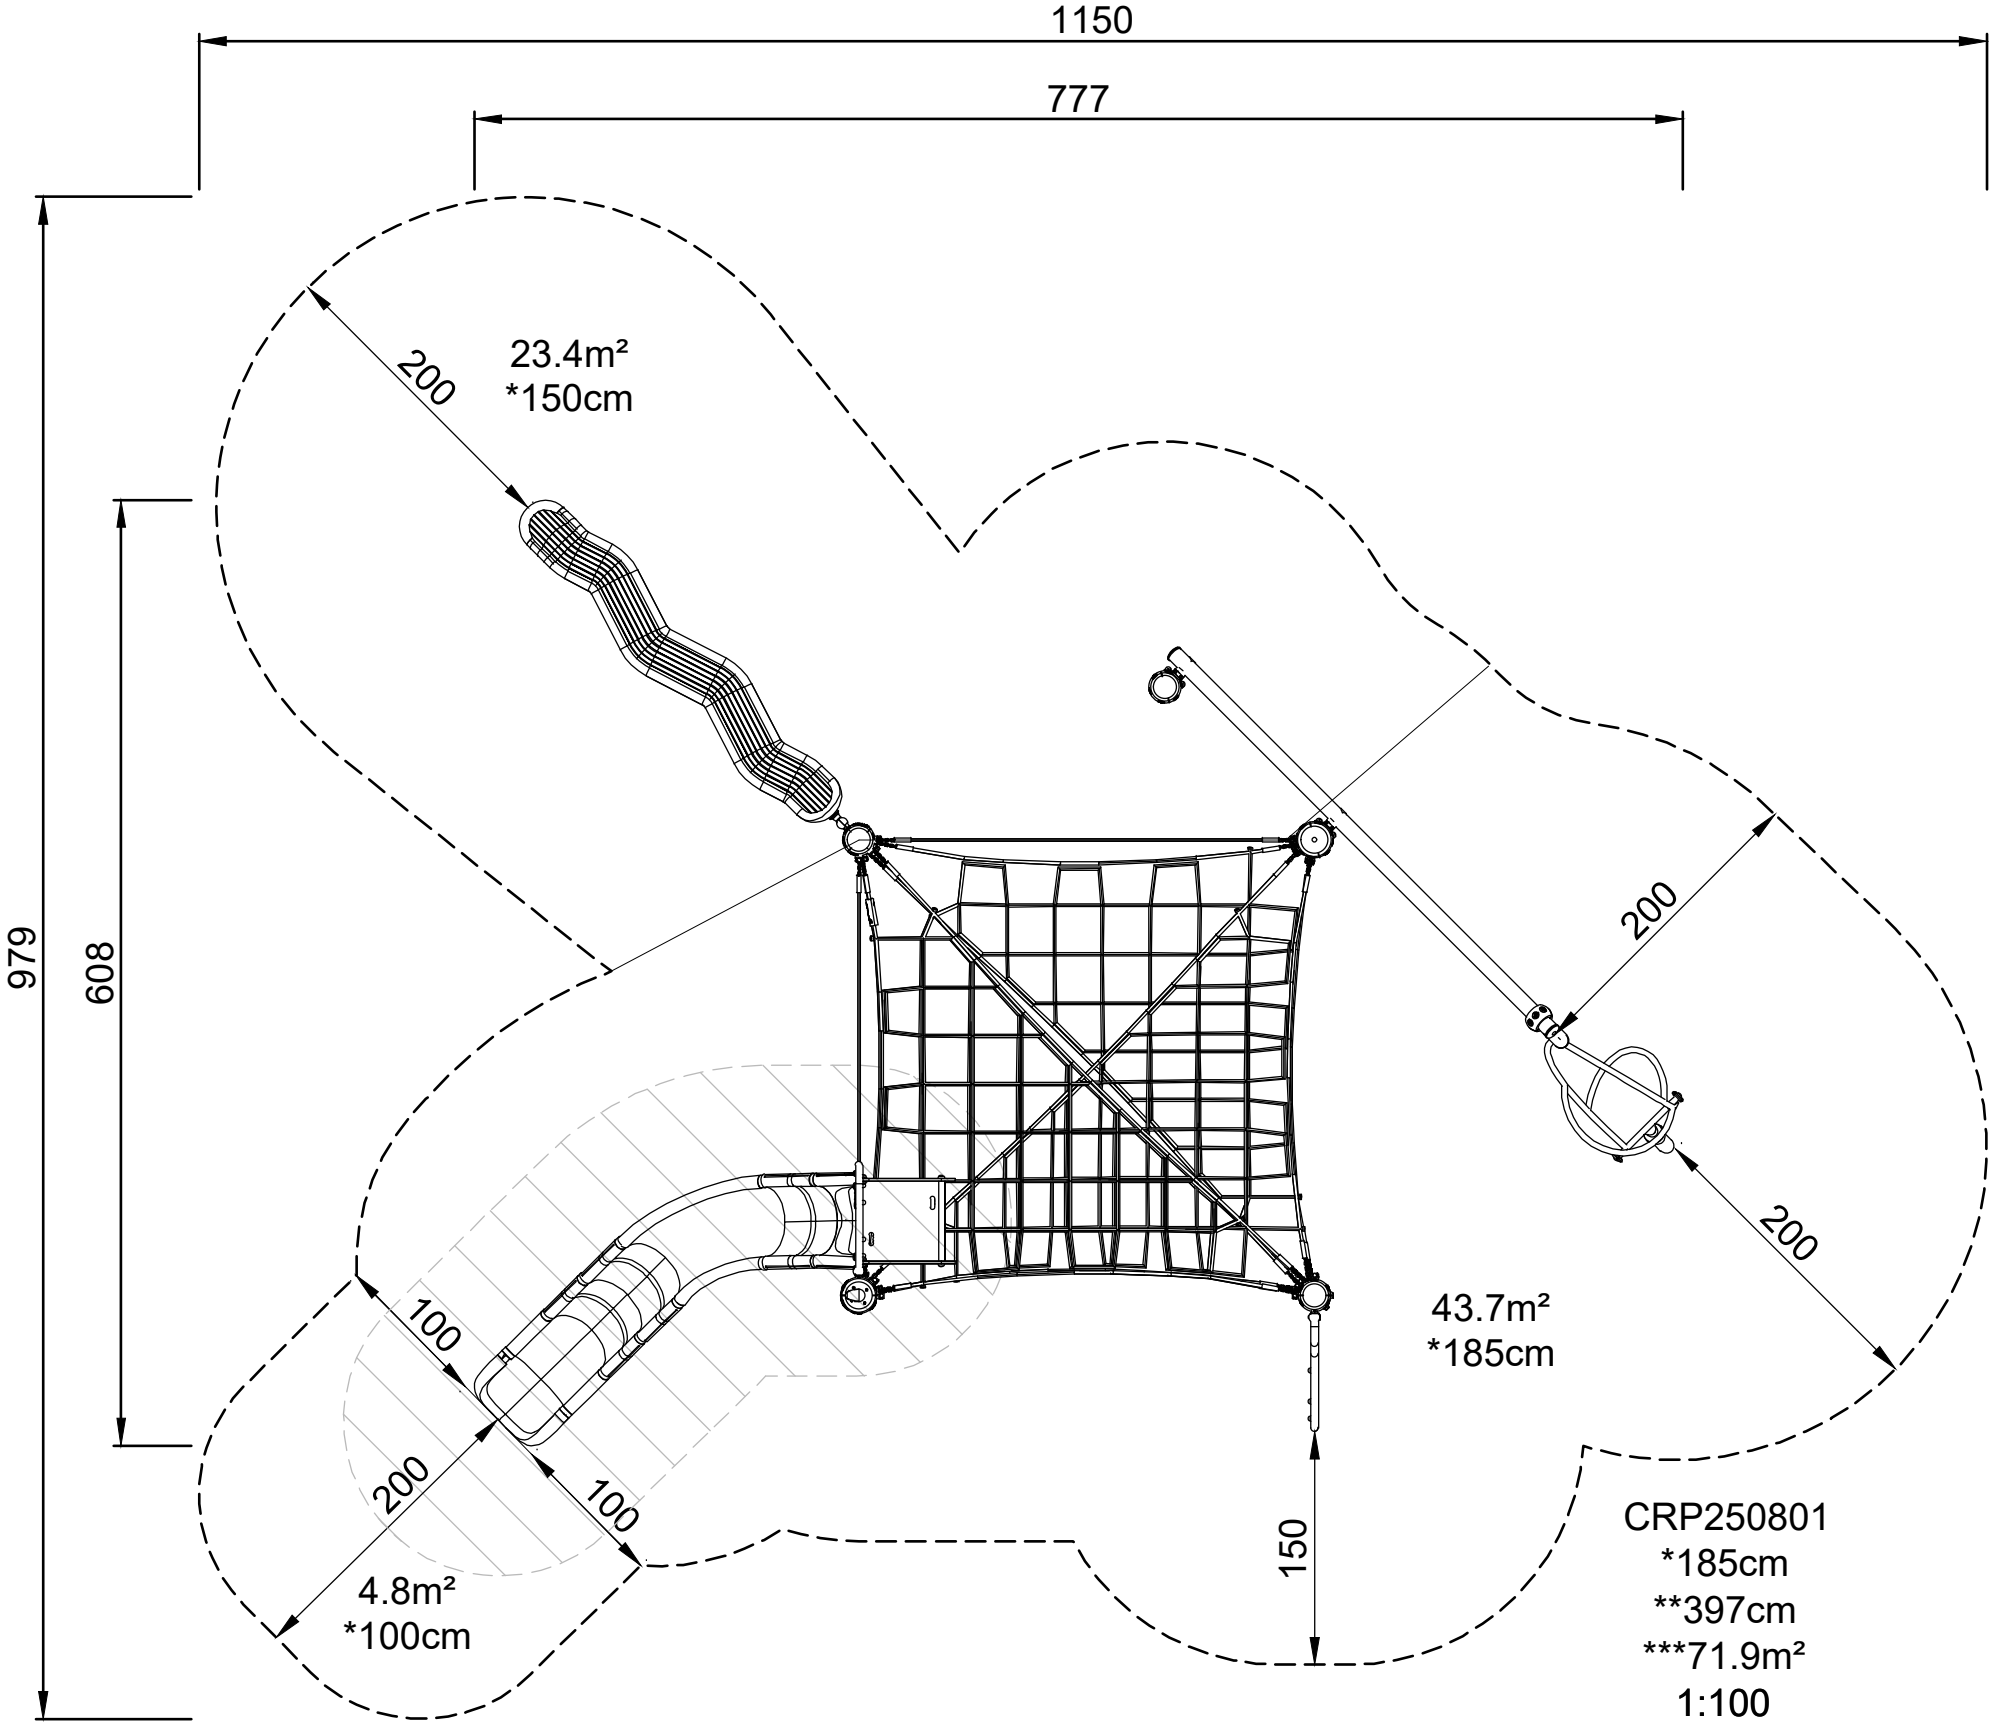
1150
777
979
608
200
23.4m²
*150cm
200
200
43.7m²
*185cm
100
200
100
4.8m²
*100cm
150
CRP250801
*185cm
**397cm
***71.9m²
1:100