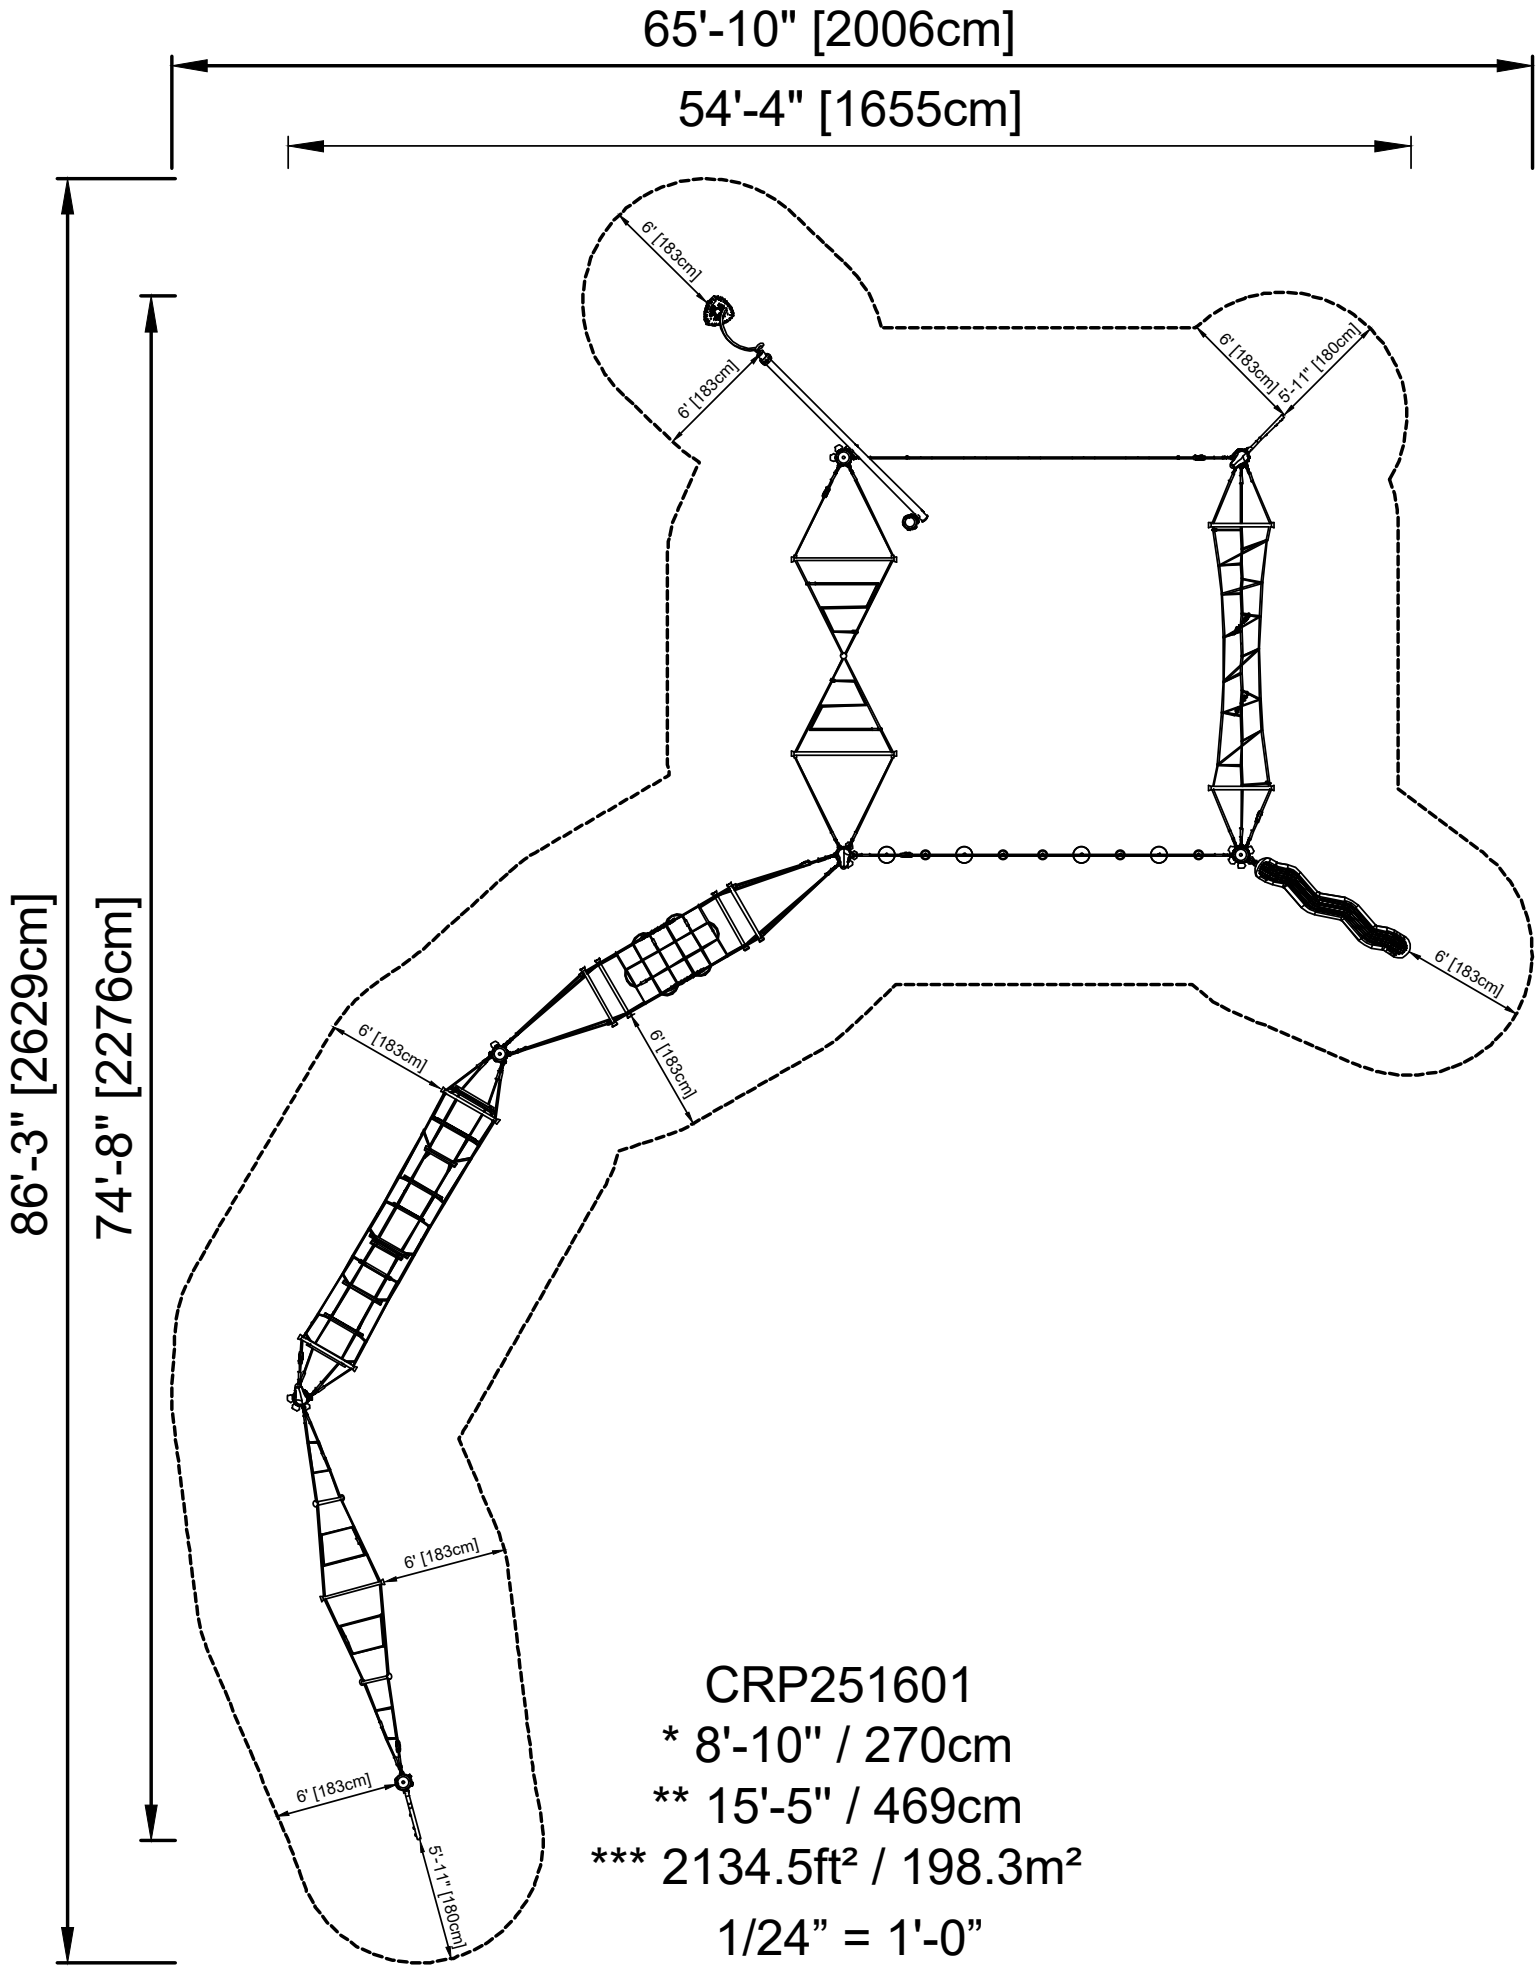

CRP251601

* 8'-10" / 270cm

** 15'-5" / 469cm

*** 2134.5ft² / 198.3m²

1/24” = 1'-0”