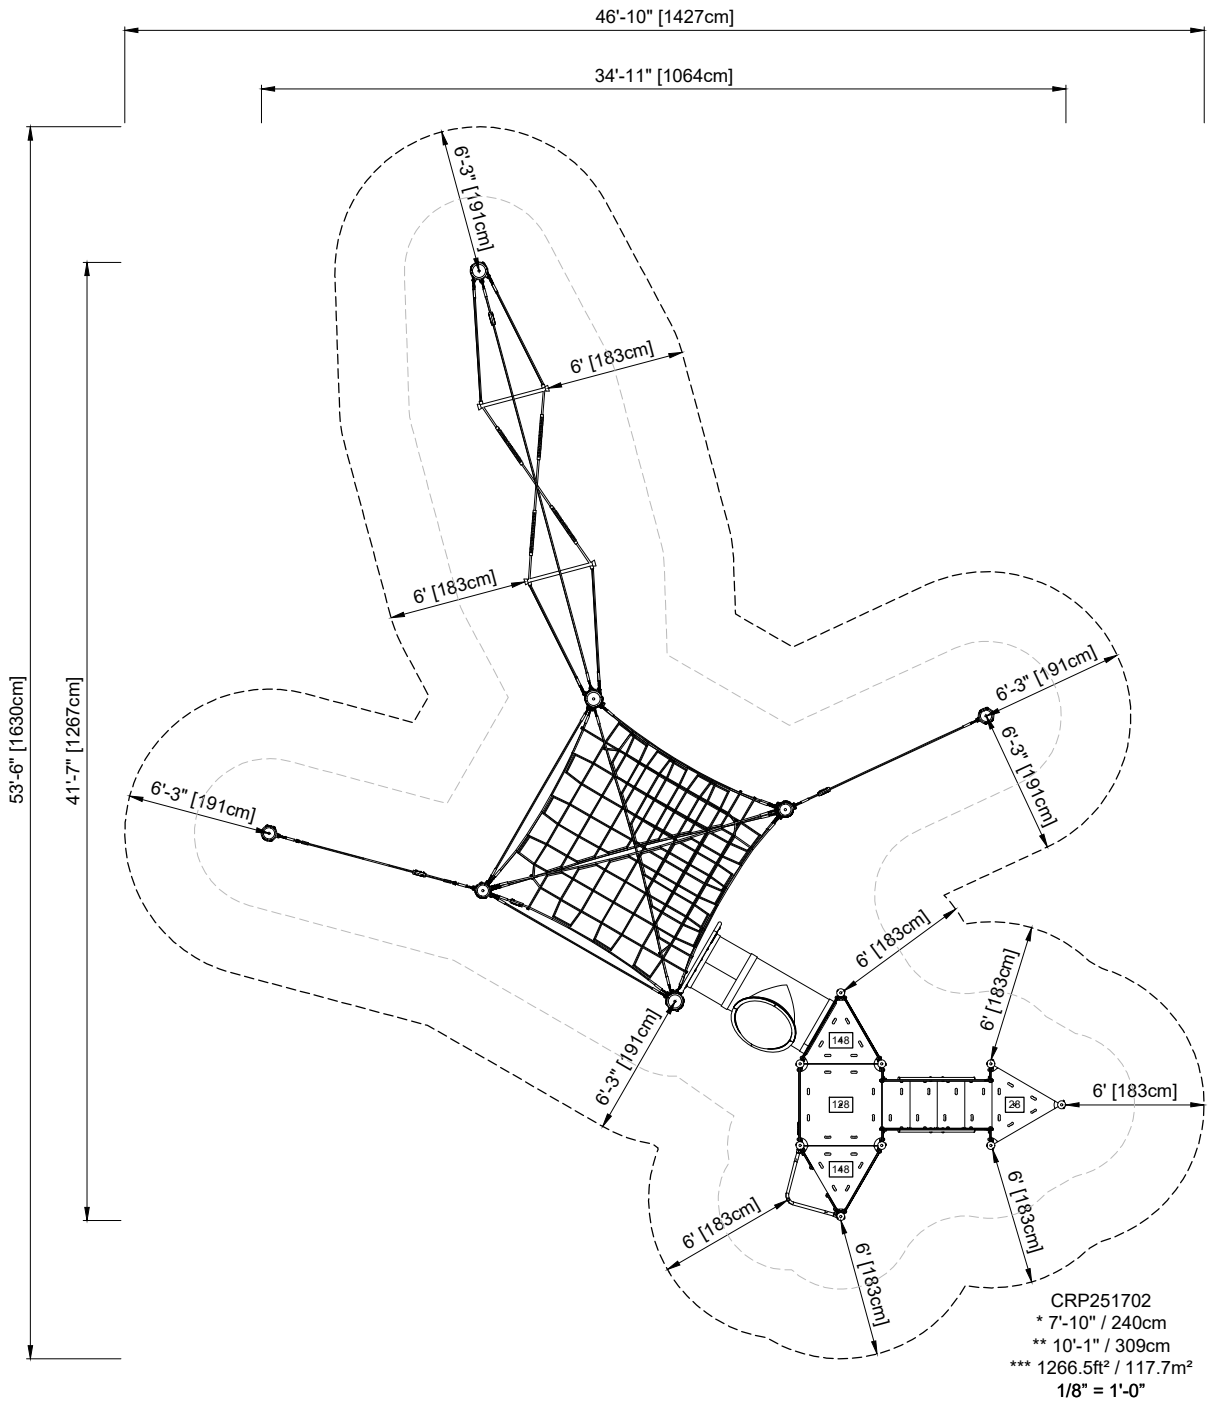
46'-10" [1427cm]
34'-11" [1064cm]
53'-6" [1630cm]
41'-7" [1267cm]
6'-3" [191cm]
6' [183cm]
6' [183cm]
6'-3" [191cm]
6'-3" [191cm]
6'-3" [191cm]
6'-3" [191cm]
6' [183cm]
6' [183cm]
6' [183cm]
6' [183cm]
6' [183cm]
6' [183cm]
6' [183cm]
148
126
148
26
CRP251702
* 7'-10" / 240cm
** 10'-1" / 309cm
*** 1266.5ft² / 117.7m²
1/8" = 1'-0"