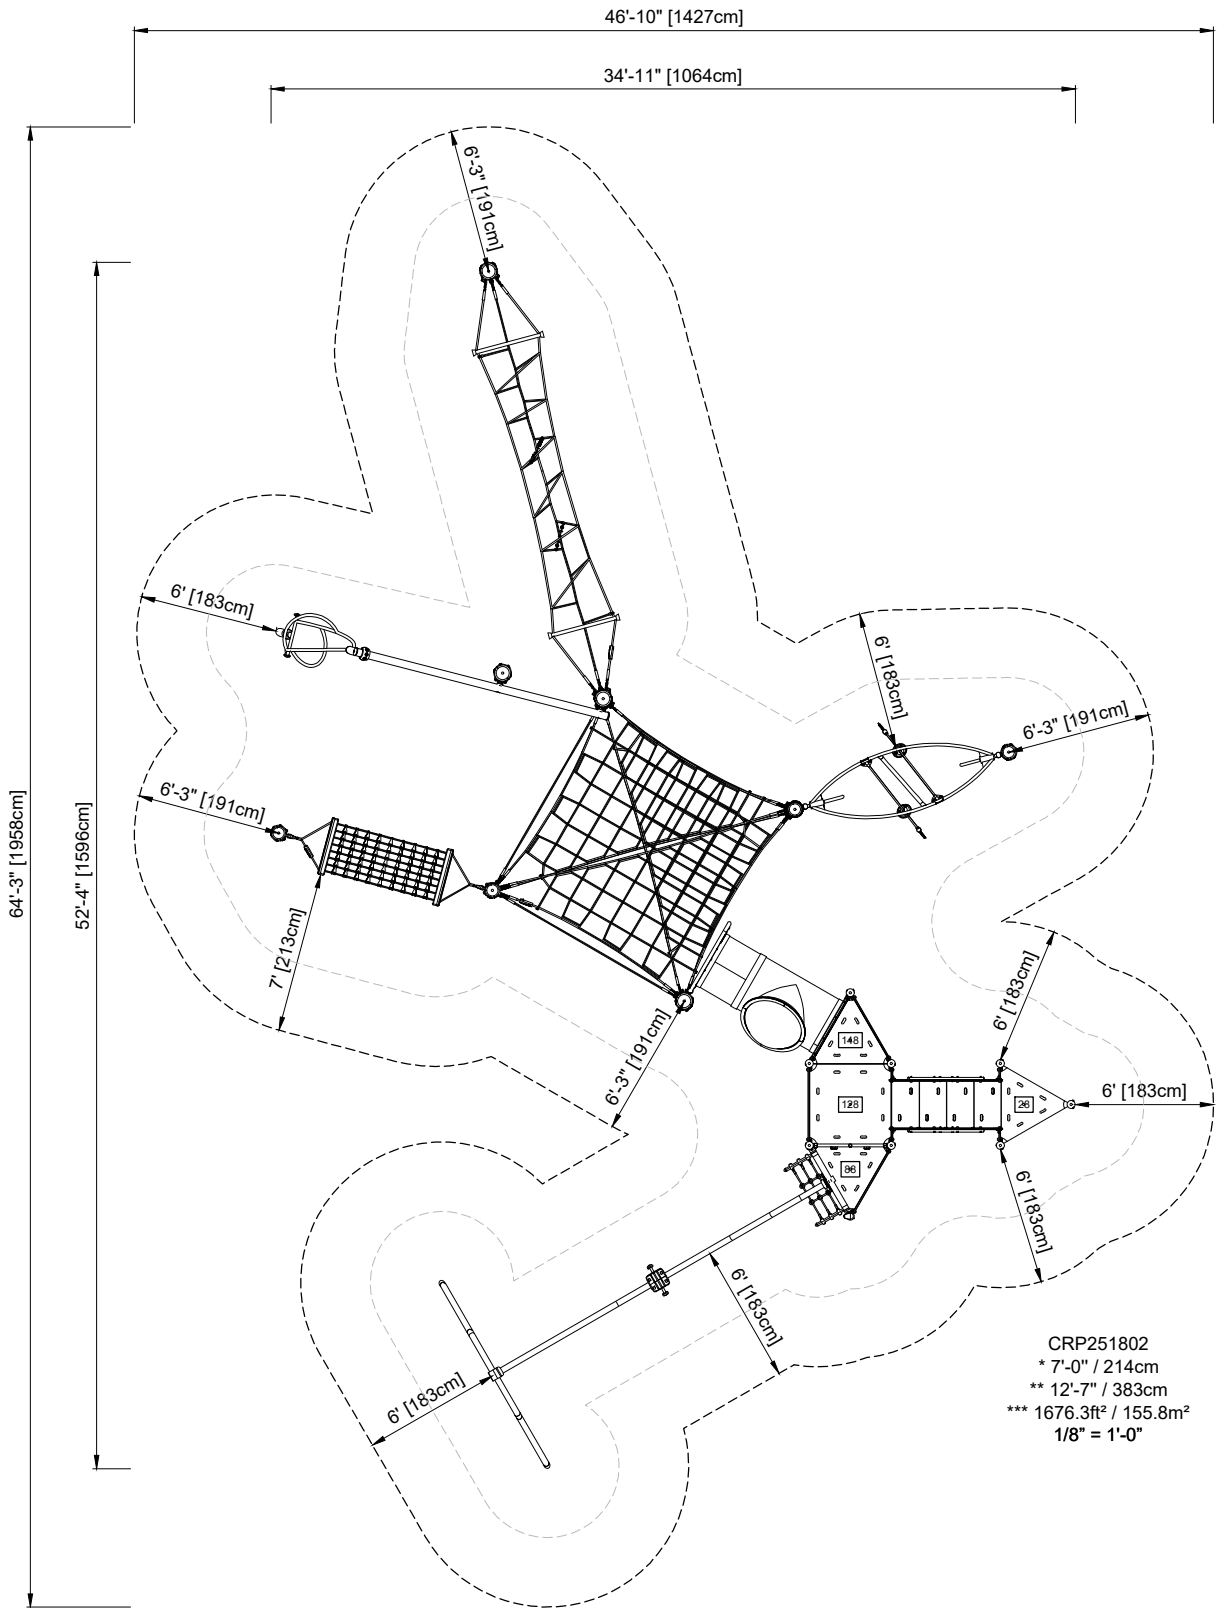

CRP251802
* 7'-0" / 214cm
** 12'-7" / 383cm
*** 1676.3ft² / 155.8m²
1/8" = 1'-0"