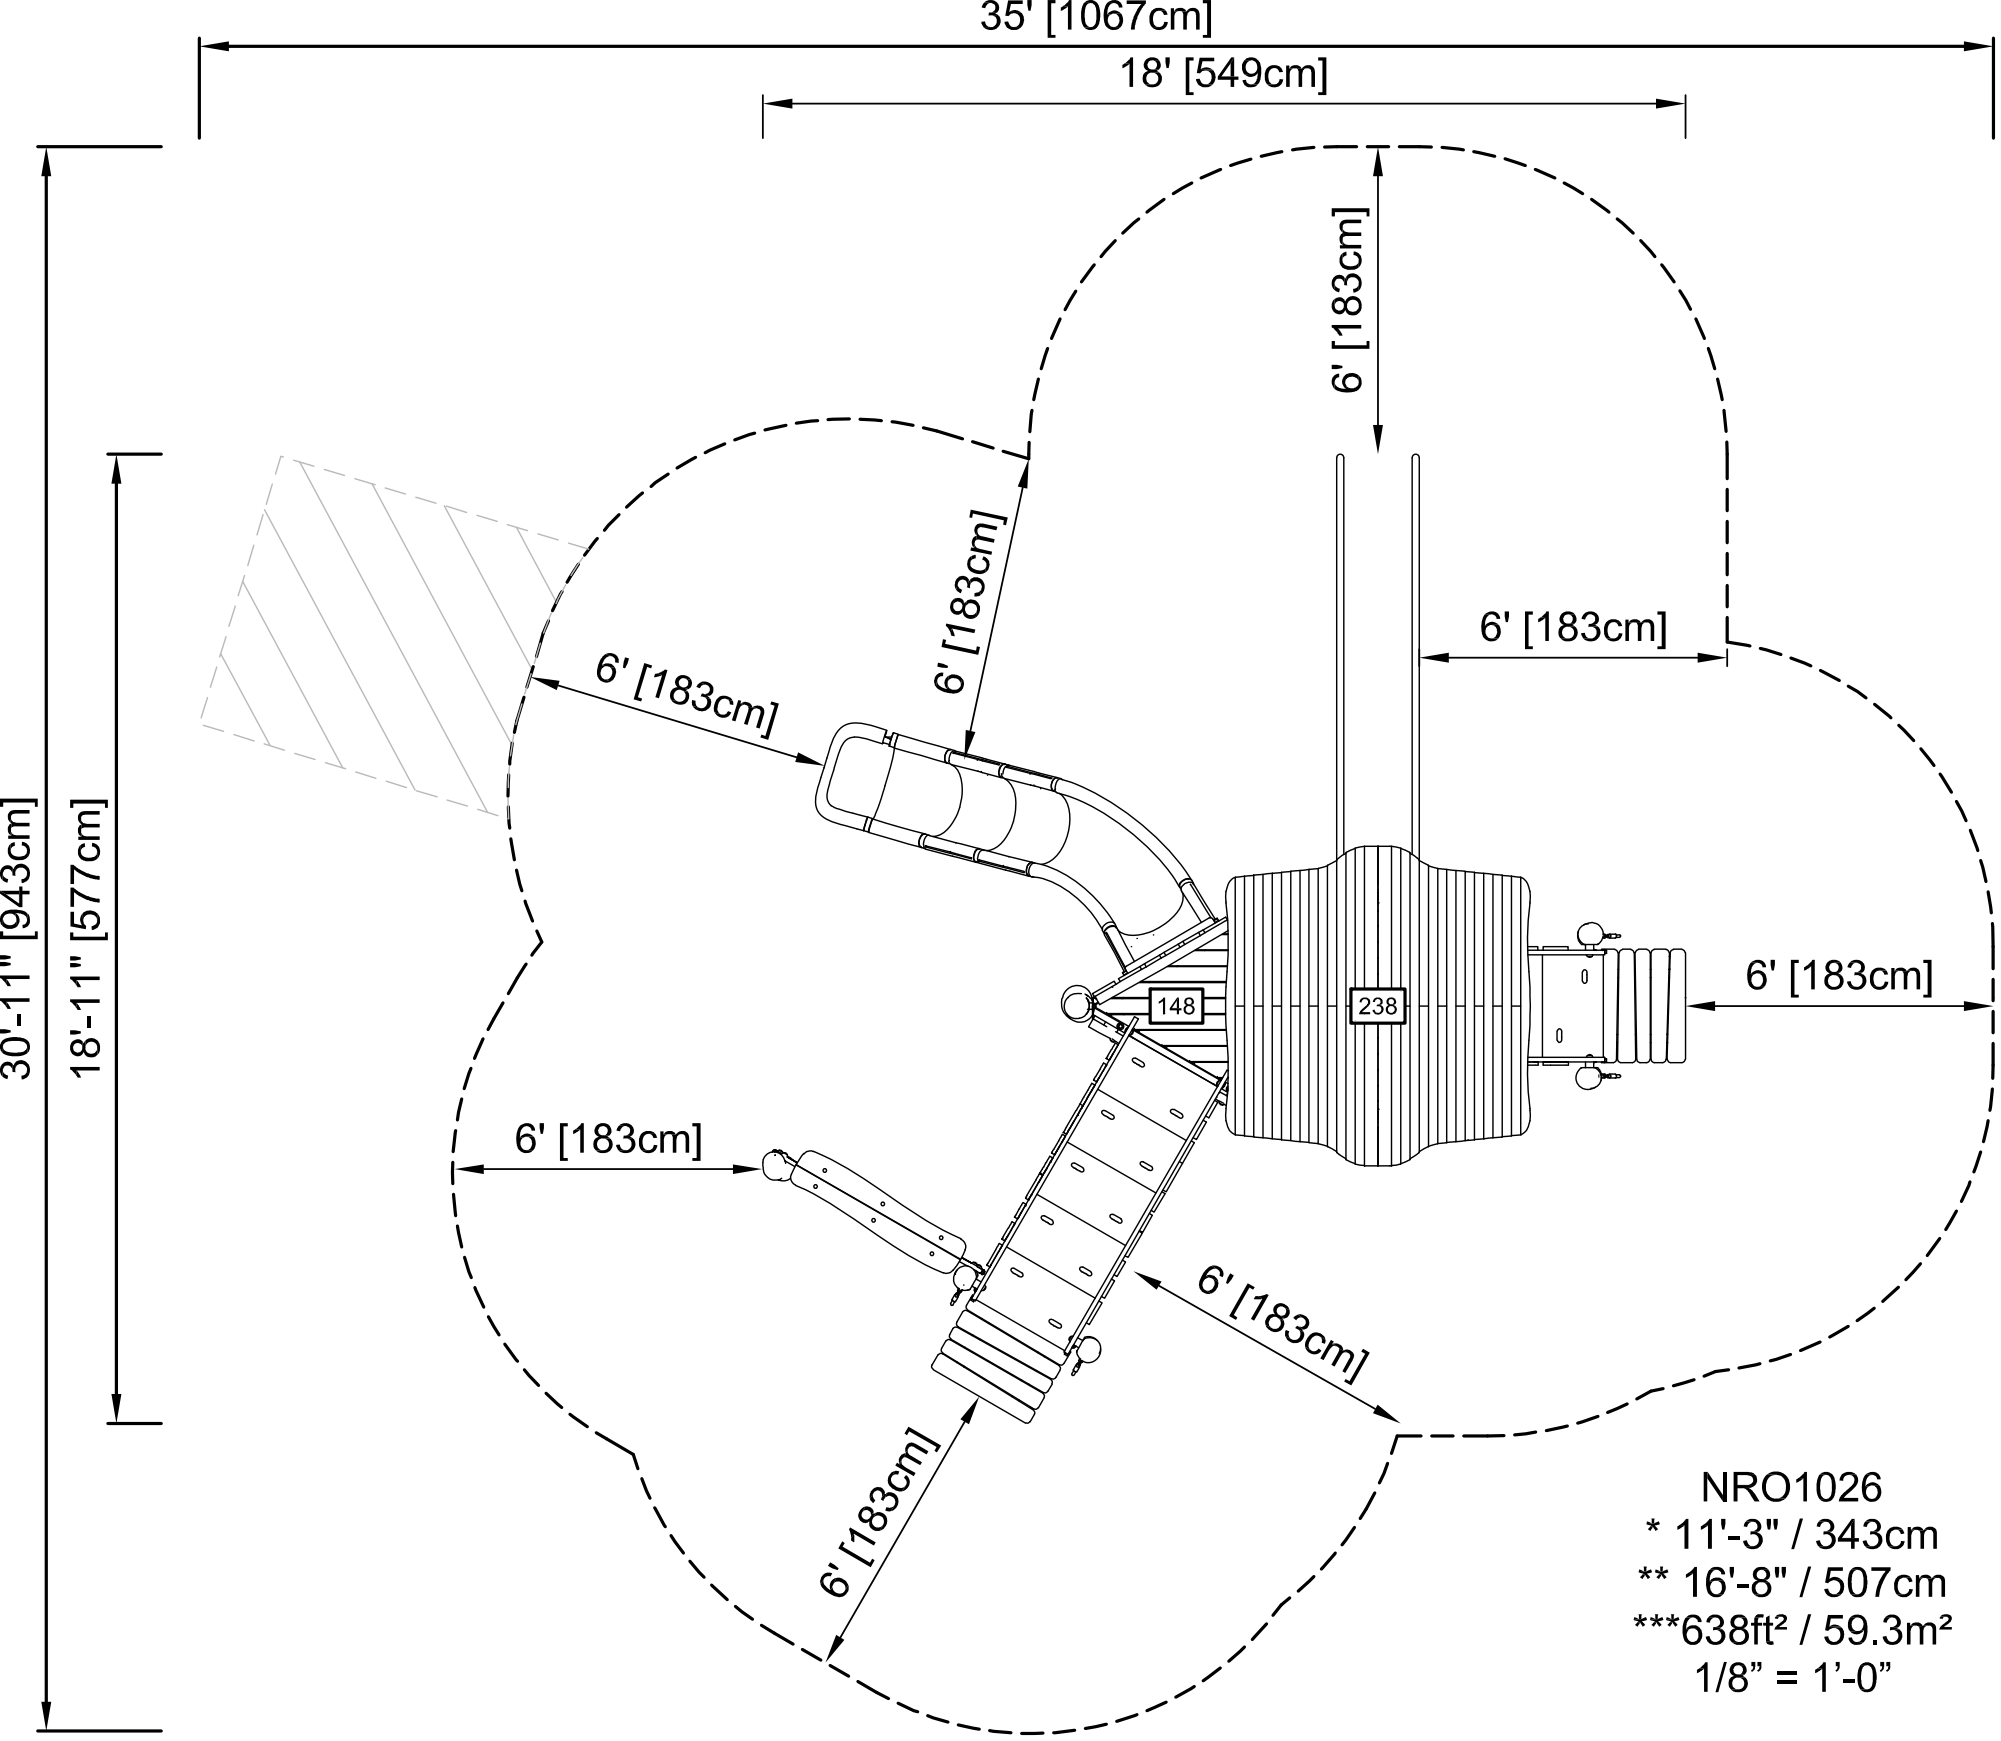
35' [1067cm]
18' [549cm]
30'-11" [943cm]
18'-11" [577cm]
6' [183cm]
6' [183cm]
6' [183cm]
6' [183cm]
6' [183cm]
6' [183cm]
6' [183cm]
148
238
NRO1026
* 11'-3" / 343cm
** 16'-8" / 507cm
***638ft² / 59.3m²
1/8" = 1'-0"