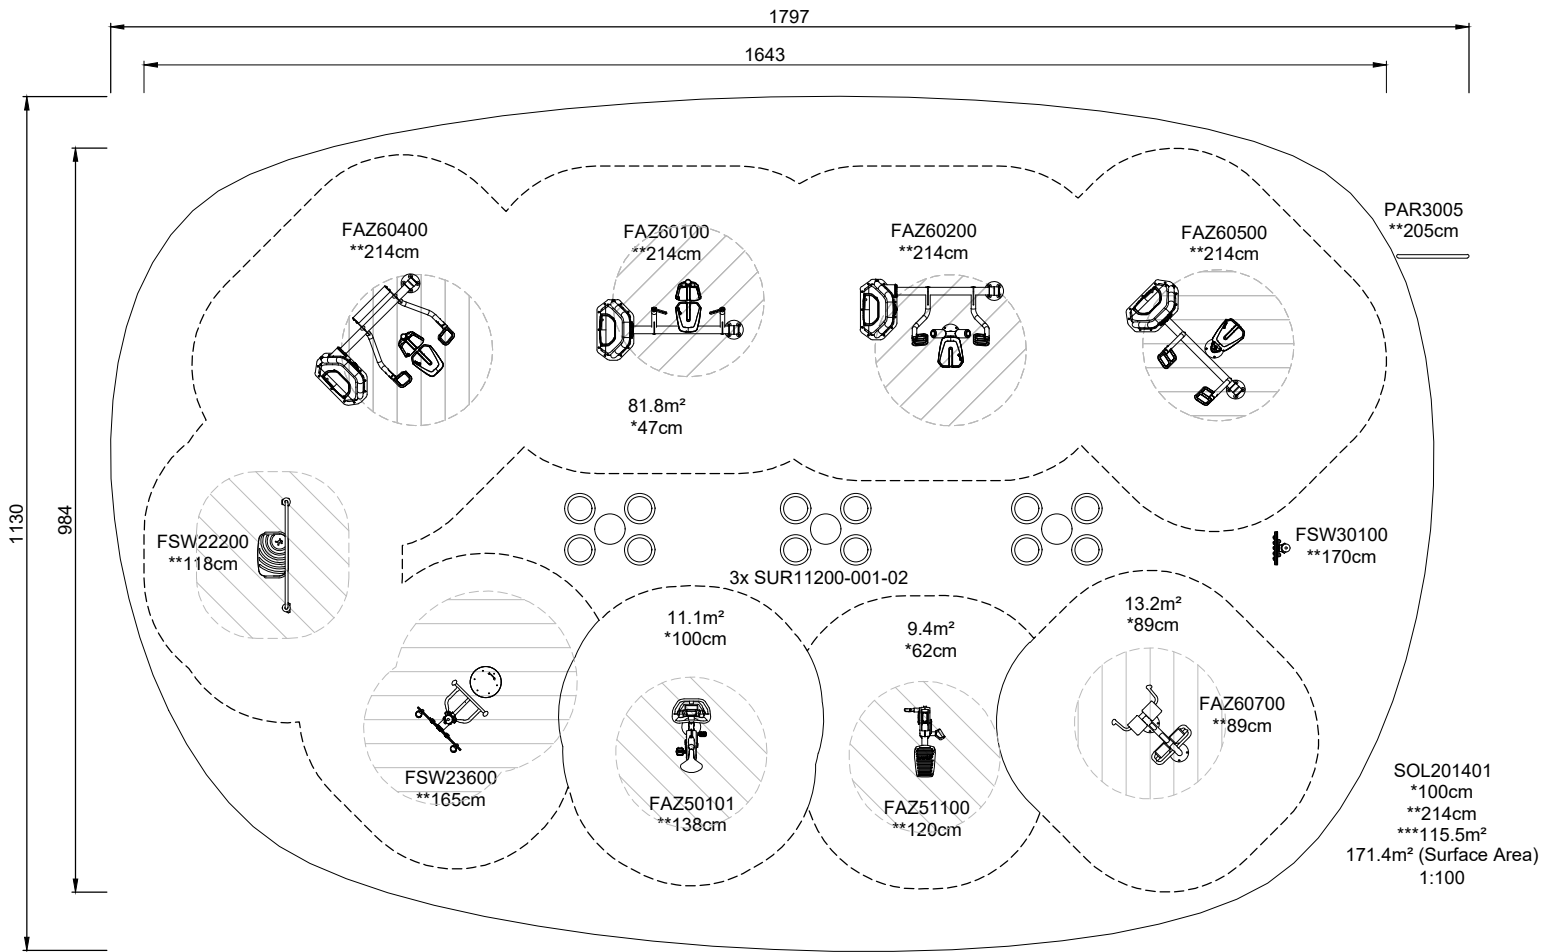
1797
1643
1130
984
FAZ60400
**214cm
FAZ60100
**214cm
FAZ60200
**214cm
FAZ60500
**214cm
PAR3005
**205cm
81.8m²
*47cm
FSW22200
**118cm
3x SUR11200-001-02
FSW30100
**170cm
11.1m²
*100cm
9.4m²
*62cm
13.2m²
*89cm
FAZ60700
**89cm
FSW23600
**165cm
FAZ50101
**138cm
FAZ51100
**120cm
SOL201401
*100cm
**214cm
***115.5m²
171.4m² (Surface Area)
1:100